


植栽計画平面図

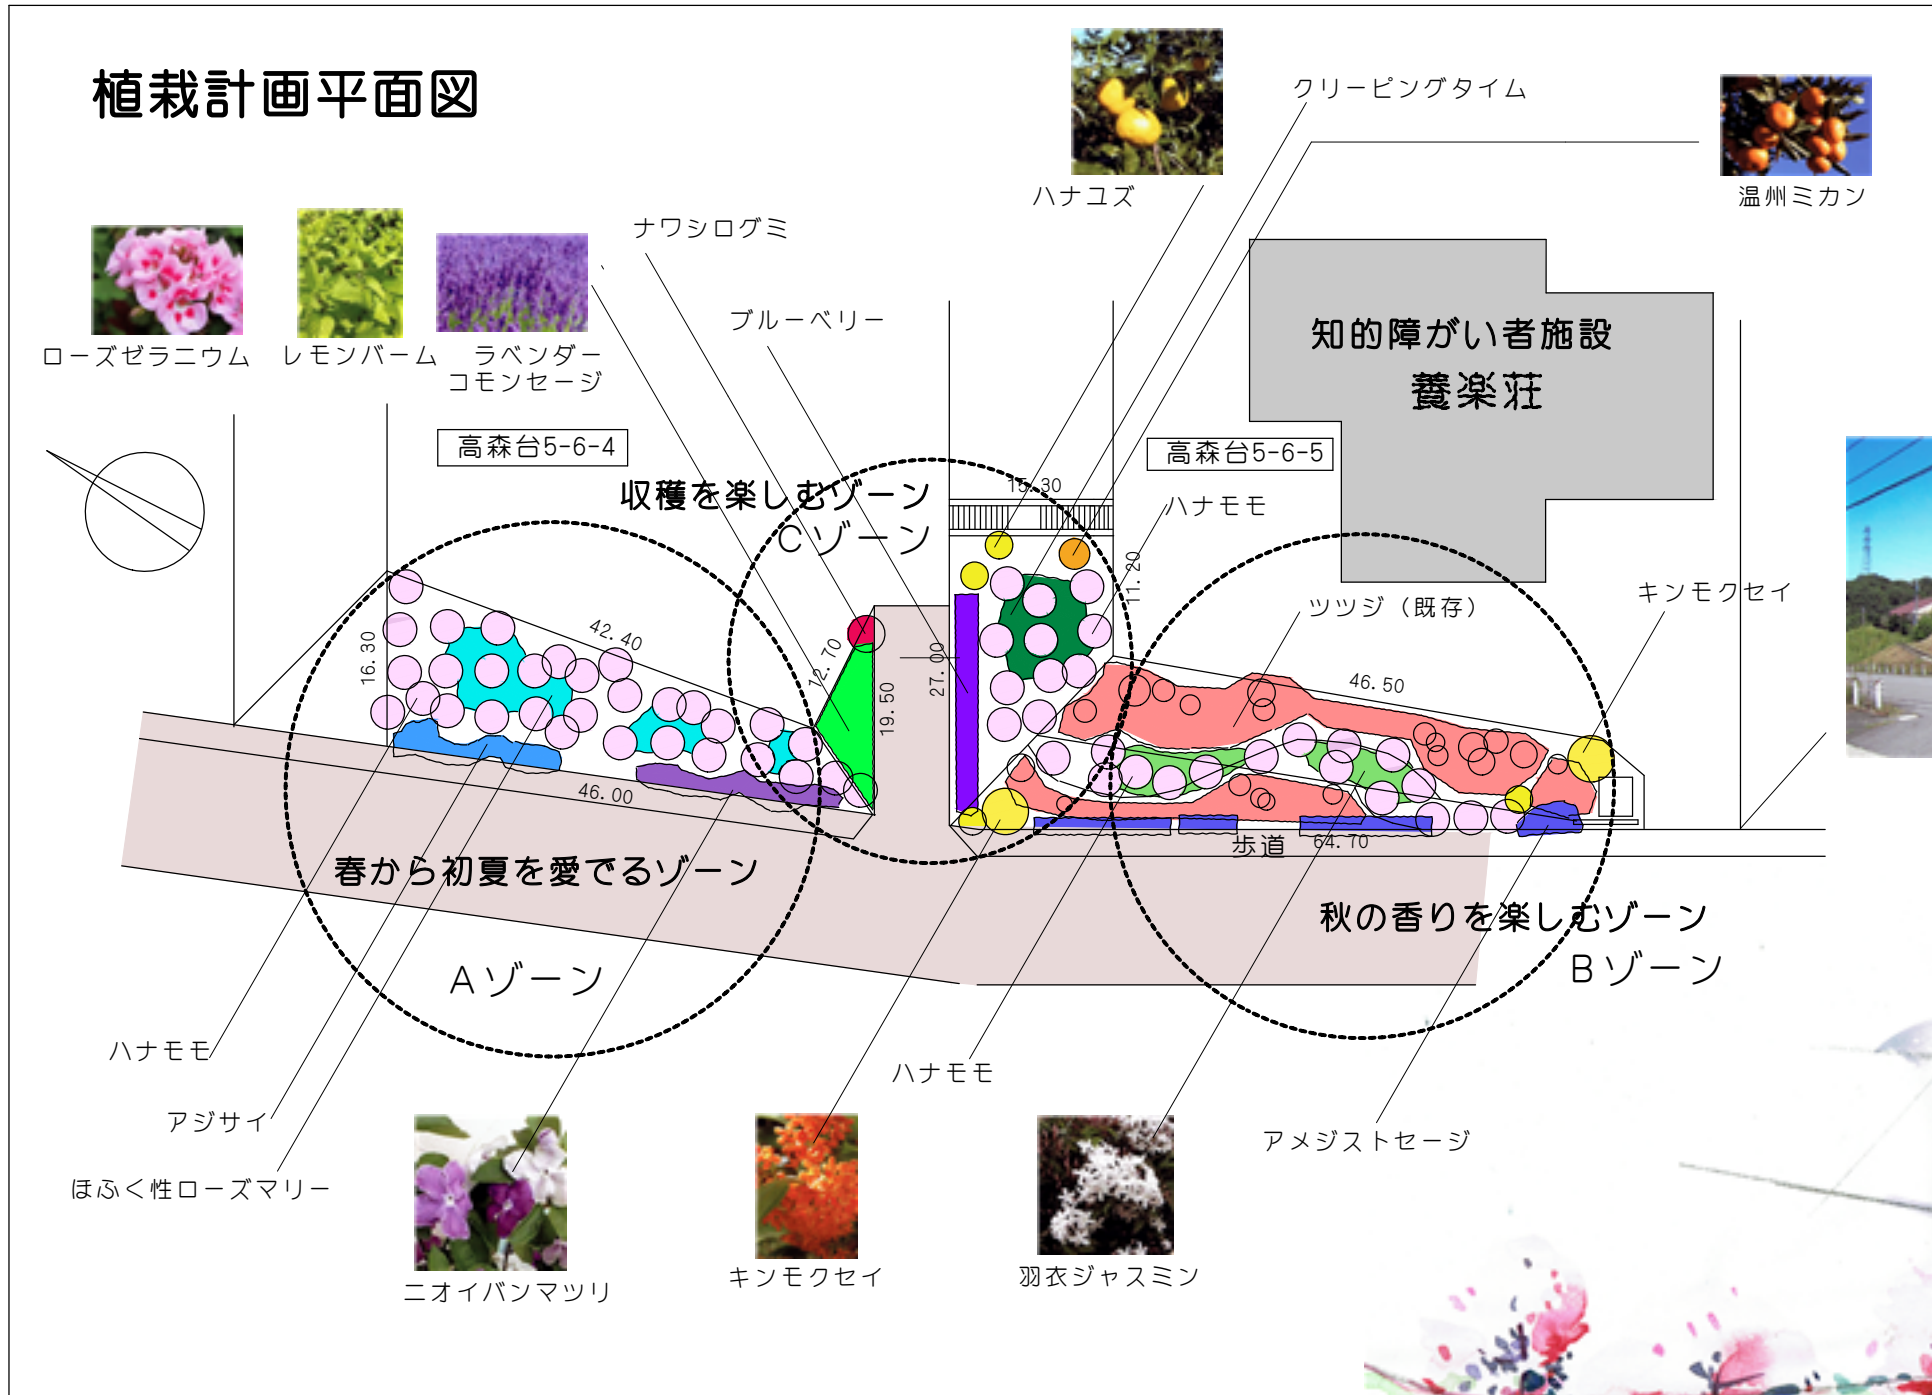

舞台

知的障がい者施設：養楽荘敷地
外周道路に面する斜面




高森台5-6-4



高森台5-6-5

現況写真：2019-08-26

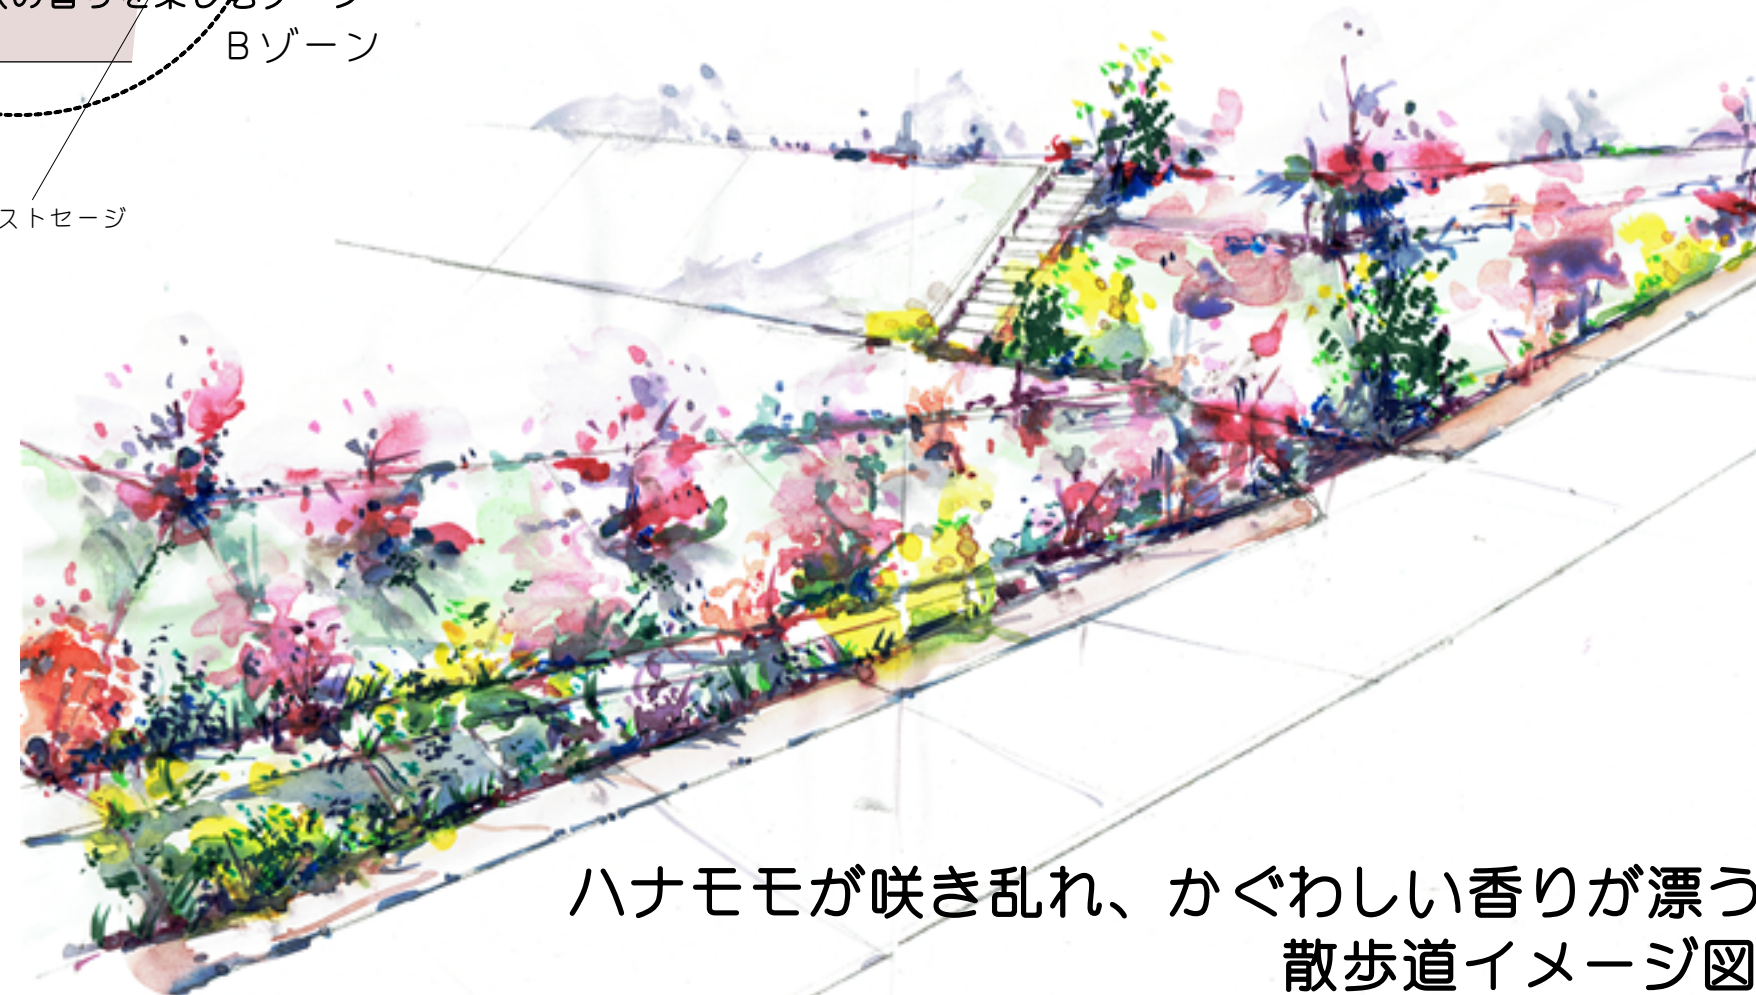

ハナモモが咲き乱れ、かぐわしい香りが漂う
散歩道イメージ図

発想の原点：長野県阿智村
花桃の里

